


PŮDORYS 1NP

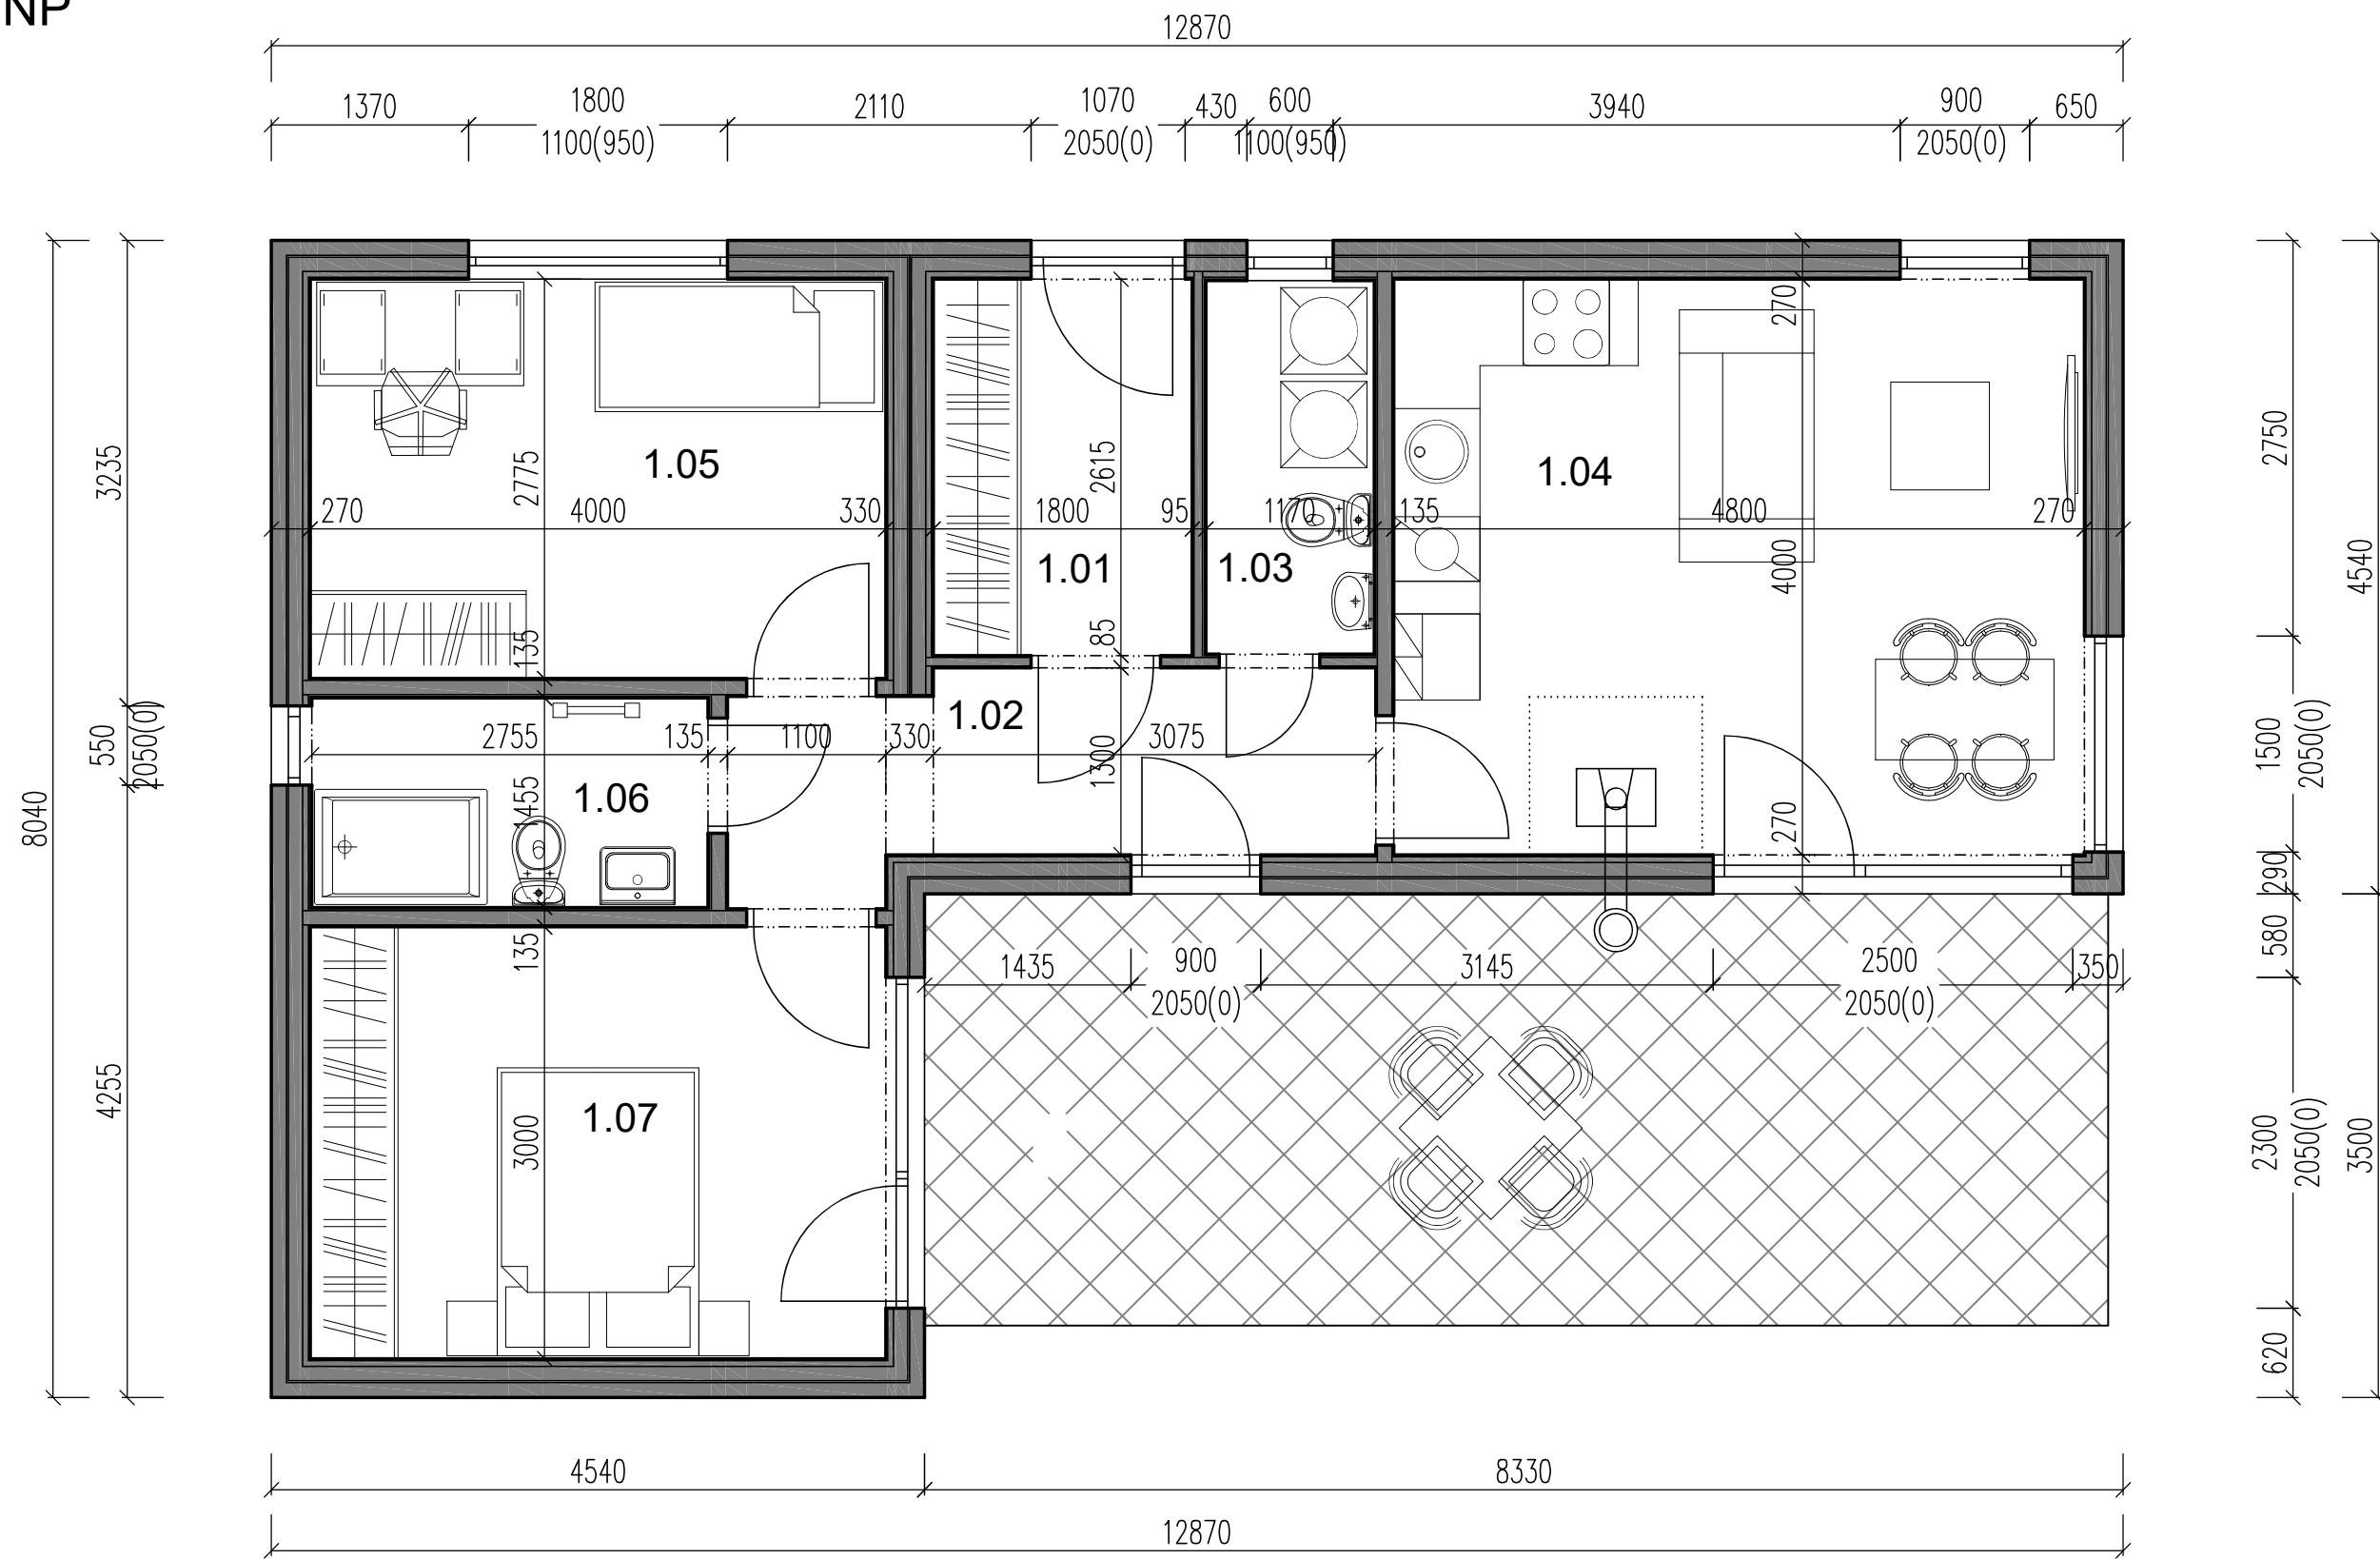


LEGENDA MÍSTNOSTÍ

ČÍSLO MÍSTN.	ÚČEL MÍSTNOSTI	PLOCHA MÍSTN. (m2)	PODLAHA	ČÍSLO MÍSTN.	ÚČEL MÍSTNOSTI	PLOCHA MÍSTN. (m2)	PODLAHA
1.01	ZÁDVEŘÍ	4,70	LAMIN. PODLAHA	1.05	LOŽNICE	11,10	LAMIN. PODLAHA
1.02	CHODBA	5,98	LAMIN. PODLAHA	1.06	KOUPELNA	4,00	LAMIN. PODLAHA
1.03	TECH. MÍSTNOST	3,04	KERAM. DLAŽBA	1.07	LOŽNICE	12,00	LAMIN. PODLAHA
1.04	OBÝVACÍ POKOJ S KK	19,20	LAMIN. PODLAHA		CELKEM	60,02	



PROJEKTOVAL, KRESLIL	Ing. Dita Hejzlarová	ZODP. PROJEKTANT	Ing. Dita Hejzlarová	PARÉ
AKCE DŘEVOSTAVBA WOODCON TRIO 74				FORMÁT 2 A4
VÝKRES PŮDORYS 1NP - VAR.B				MĚŘITKO 1:50
D.1.1 - ARCHITEKTONICKO-STAVEBNÍ ŘEŠENÍ				DATUM 06/2023
				STUPEŇ
				ČÍSLO ZAKÁZKY 23_13
				ČÍSLO VÝKRESU D.1.1.101B

SCHEMATICKÝ ŘEZ - CLASSIC 20°

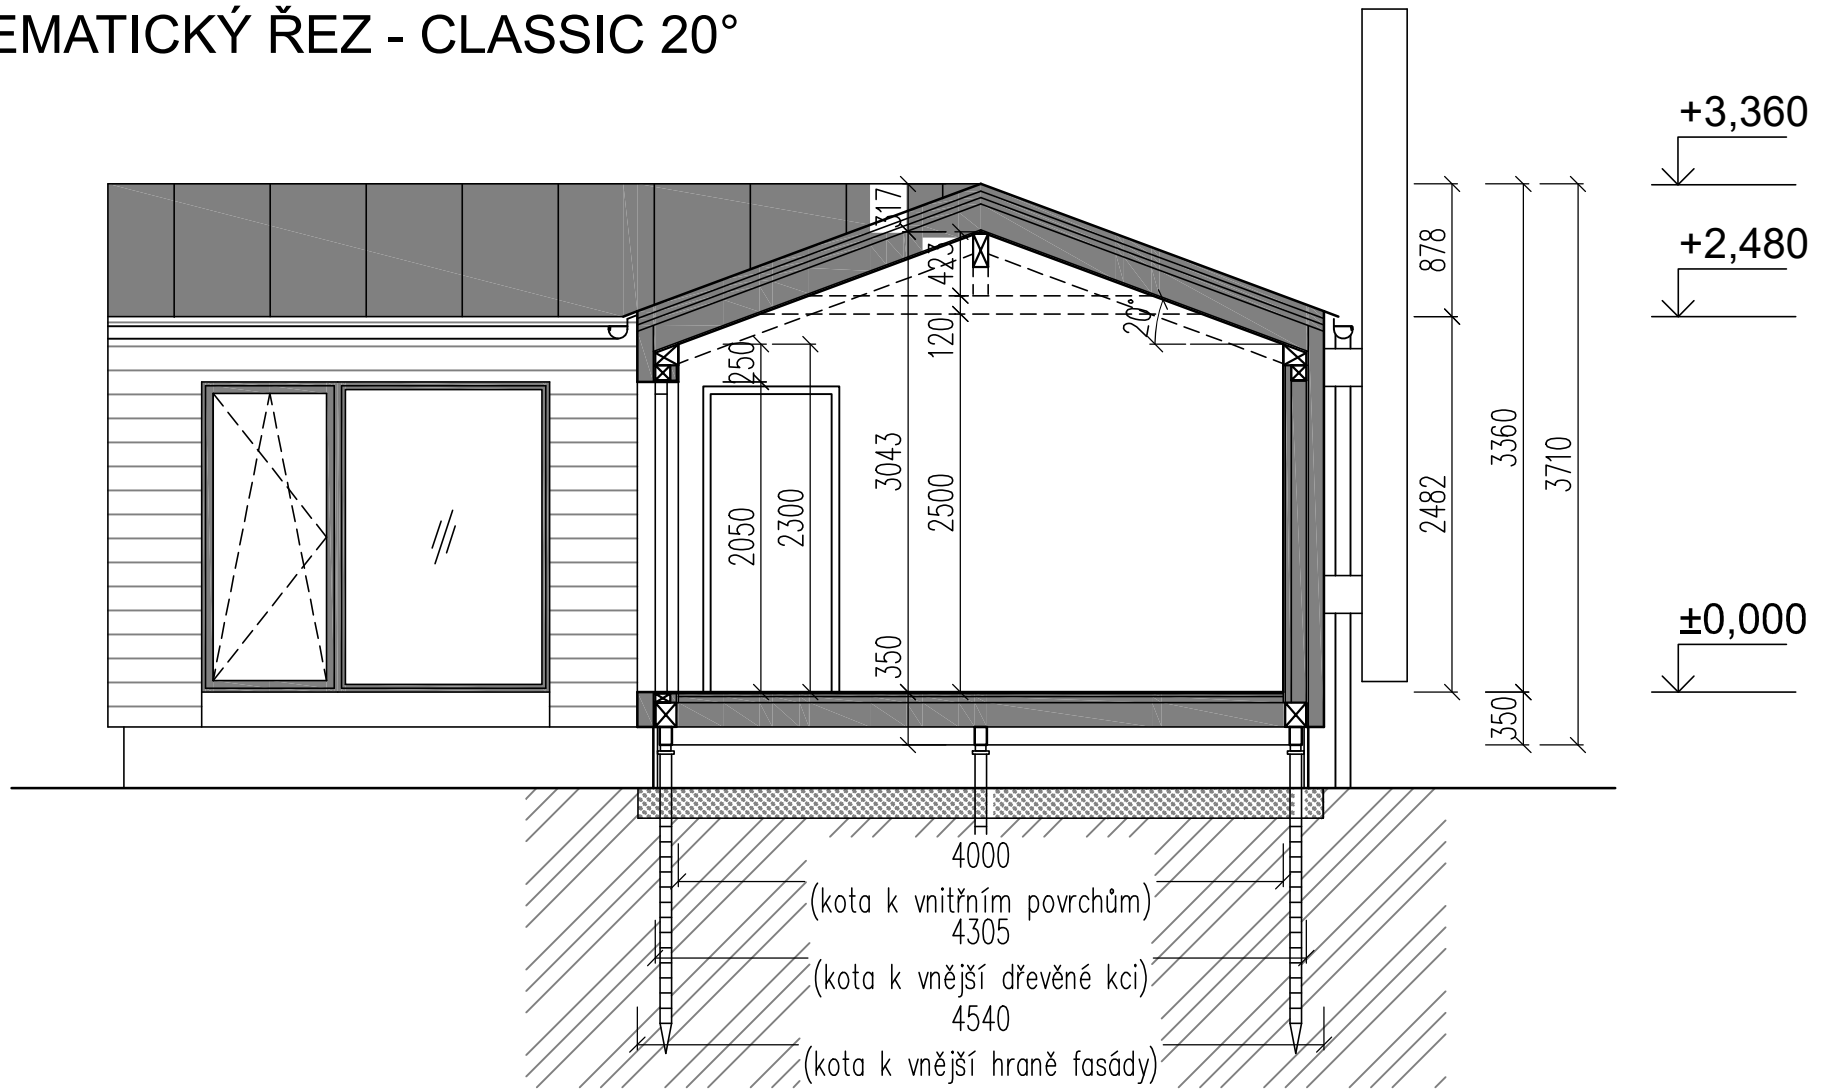

PROJEKTOVAL, KRESLIL	Ing. Dita Hejzlarová	ZODP. PROJEKTANT	Ing. Dita Hejzlarová	PARÉ
AKCE	DŘEVOSTAVBA WOODCON TRIO 74		FORMÁT	
VÝKRES	PŘÍČNÝ ŘEZ - CLASSIC 20° D.1.1 - ARCHITEKTONICKO-STAVEBNÍ ŘEŠENÍ		MĚŘITKO	1:50
			DATUM	06/2023
			STUPEŇ	
			ČÍSLO ZAKÁZKY	23_13
			ČÍSLO VÝKRESU	D.1.1.102

POHLEDY 1 - CLASSIC 20°

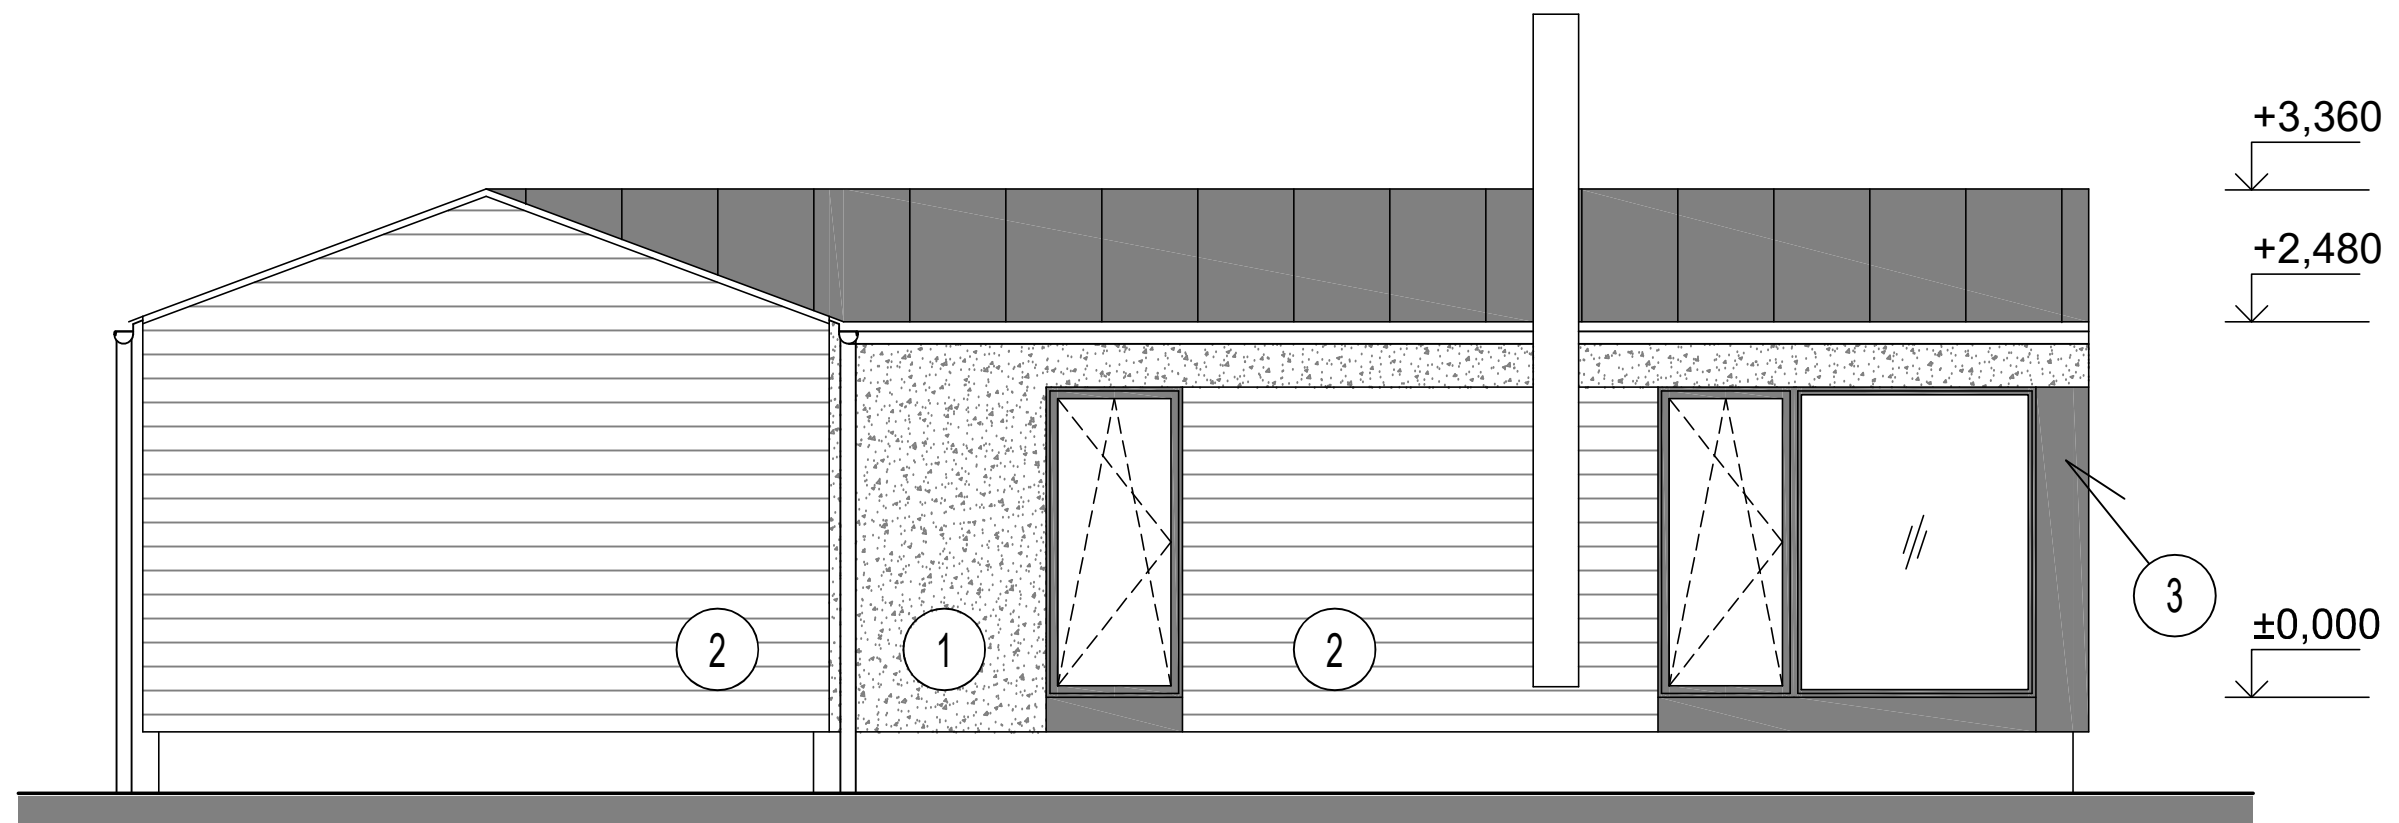
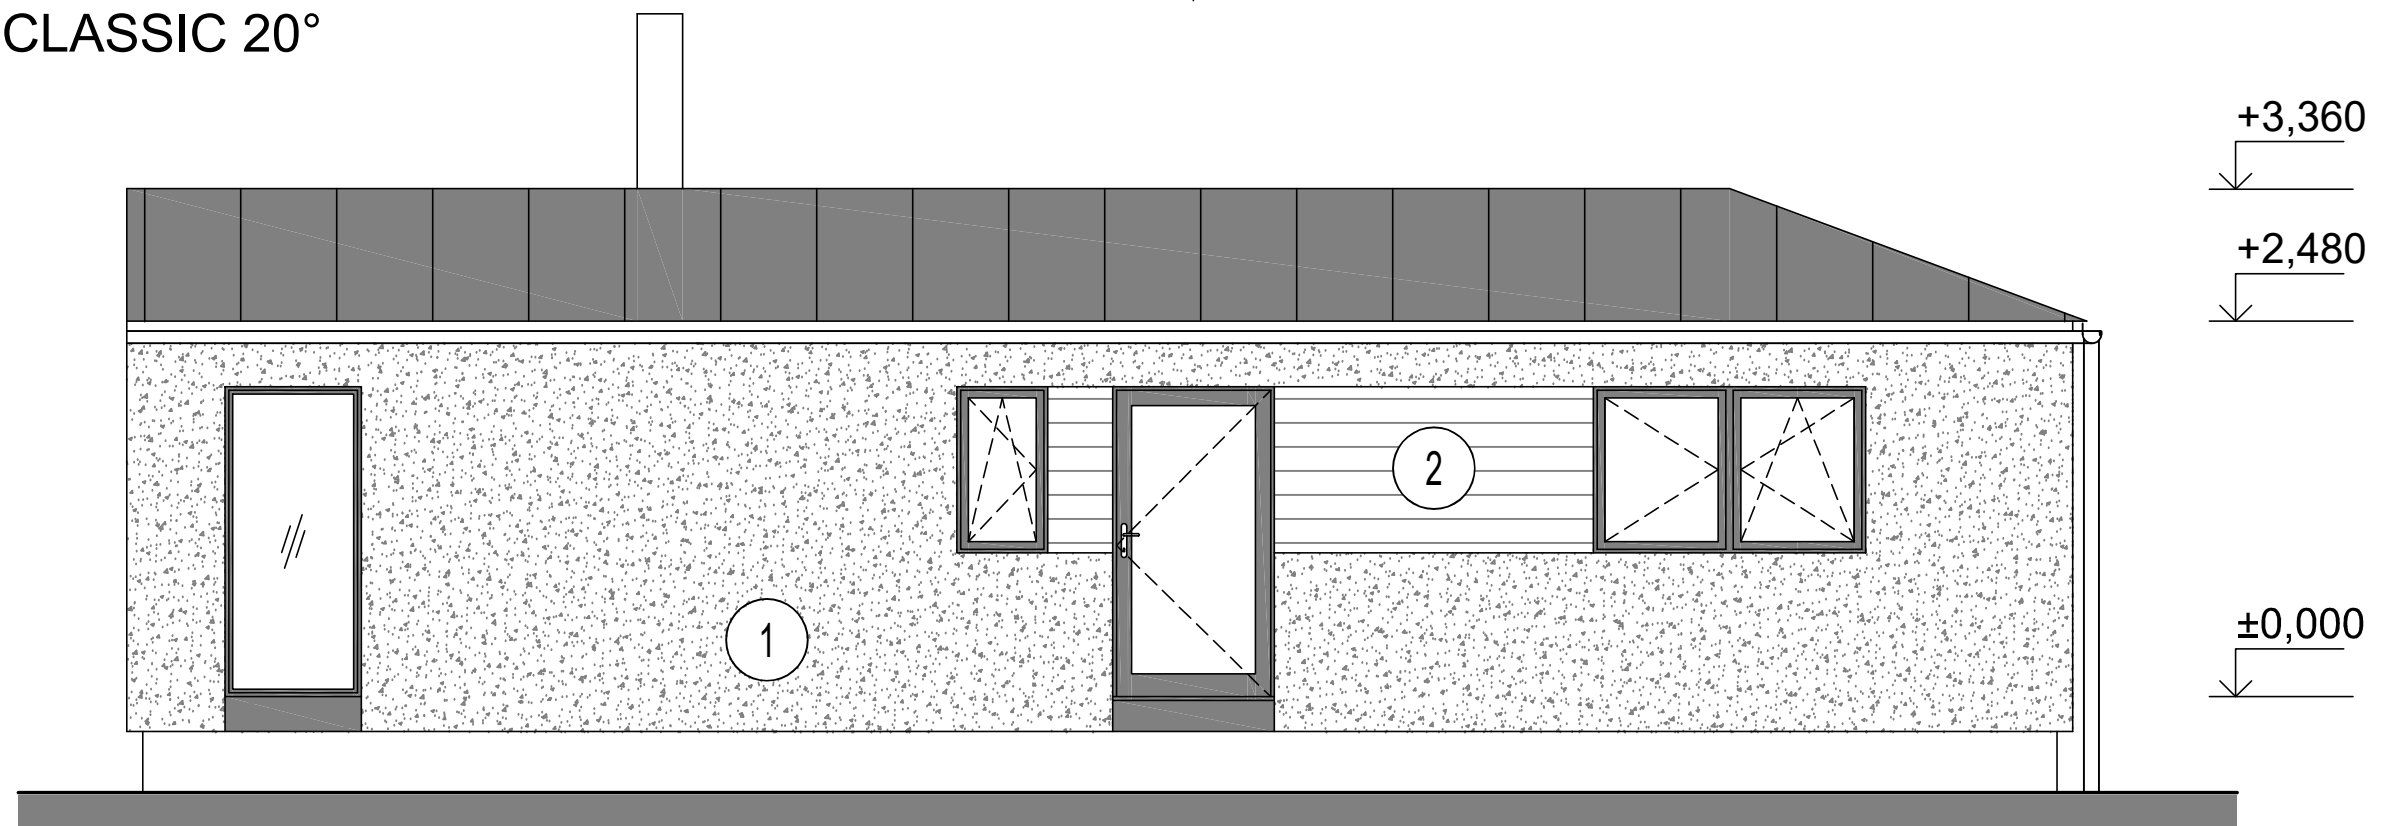


LEGENDA MATERIÁLŮ:

- ① - FASÁDNÍ SYSTÉM - TYP 1
- ② - FASÁDNÍ SYSTÉM - TYP 2
- ③ - FASÁDNÍ SYSTÉM - TYP 3

PROJEKTOVAL, KRESLIL	Ing. Dita Hejzlarová	ZODP. PROJEKTANT	Ing. Dita Hejzlarová	PARÉ
AKCE			FORMÁT	
DŘEVOSTAVBA WOODCON TRIO 74 B			MĚŘITKO	1:50
			DATUM	06/2023
VÝKRES			STUPEŇ	
			ČÍSLO ZAKÁZKY	23_13
POHLEDY 1 - CLASSIC 20° D.1.1 - ARCHITEKTONICKO-STAVEBNÍ ŘEŠENÍ			ČÍSLO VÝKRESU	D.1.1.103B_1

POHLEDY 2 - CLASSIC 20°

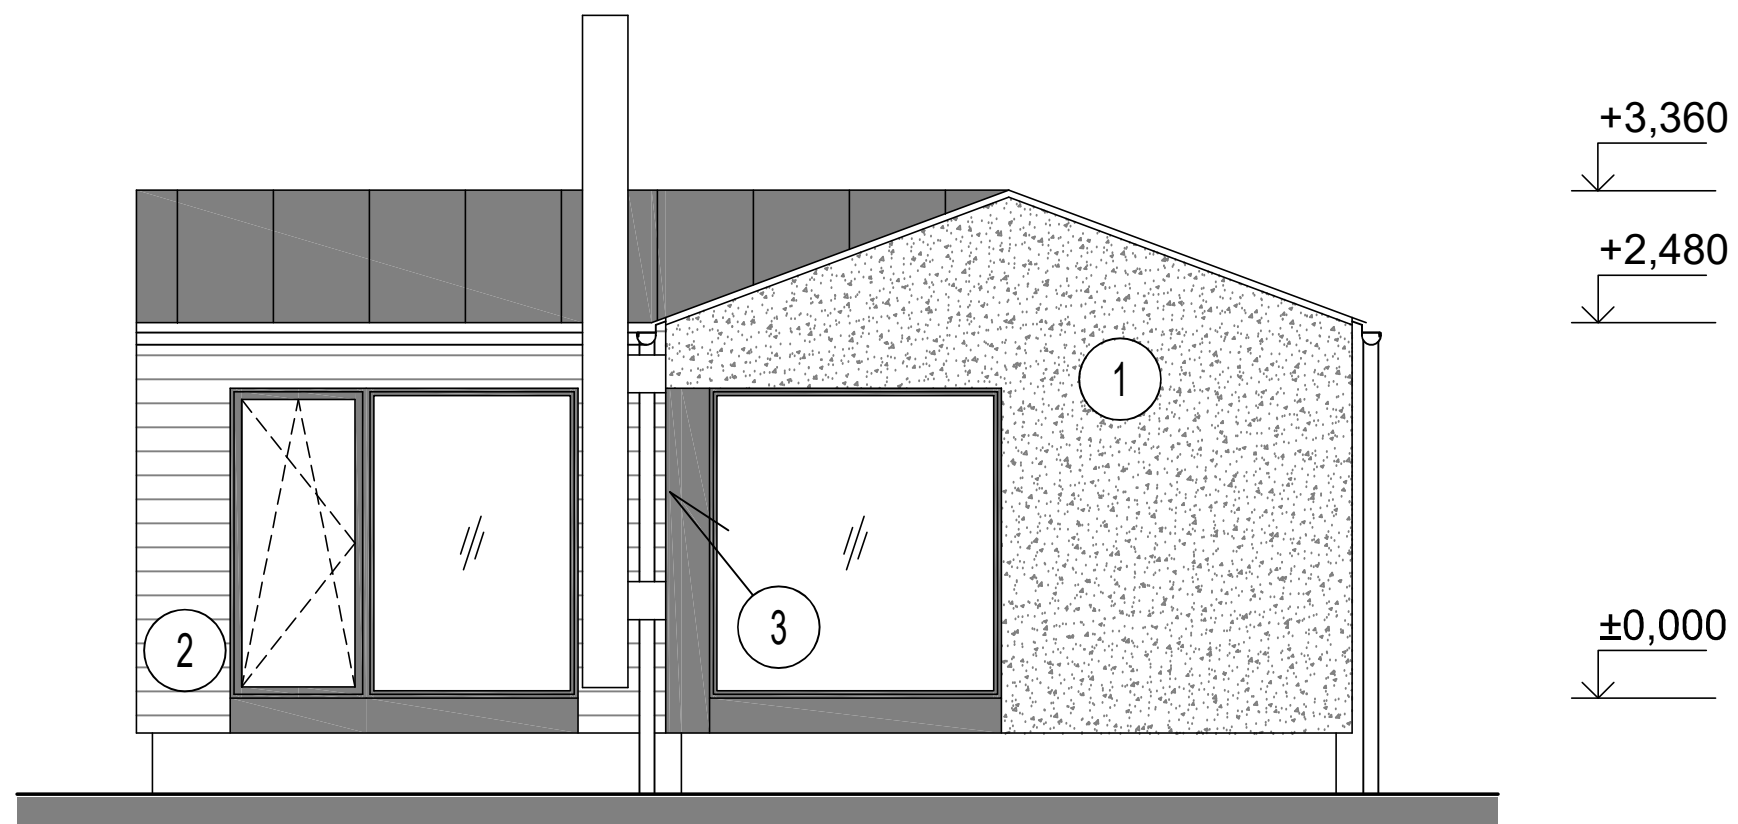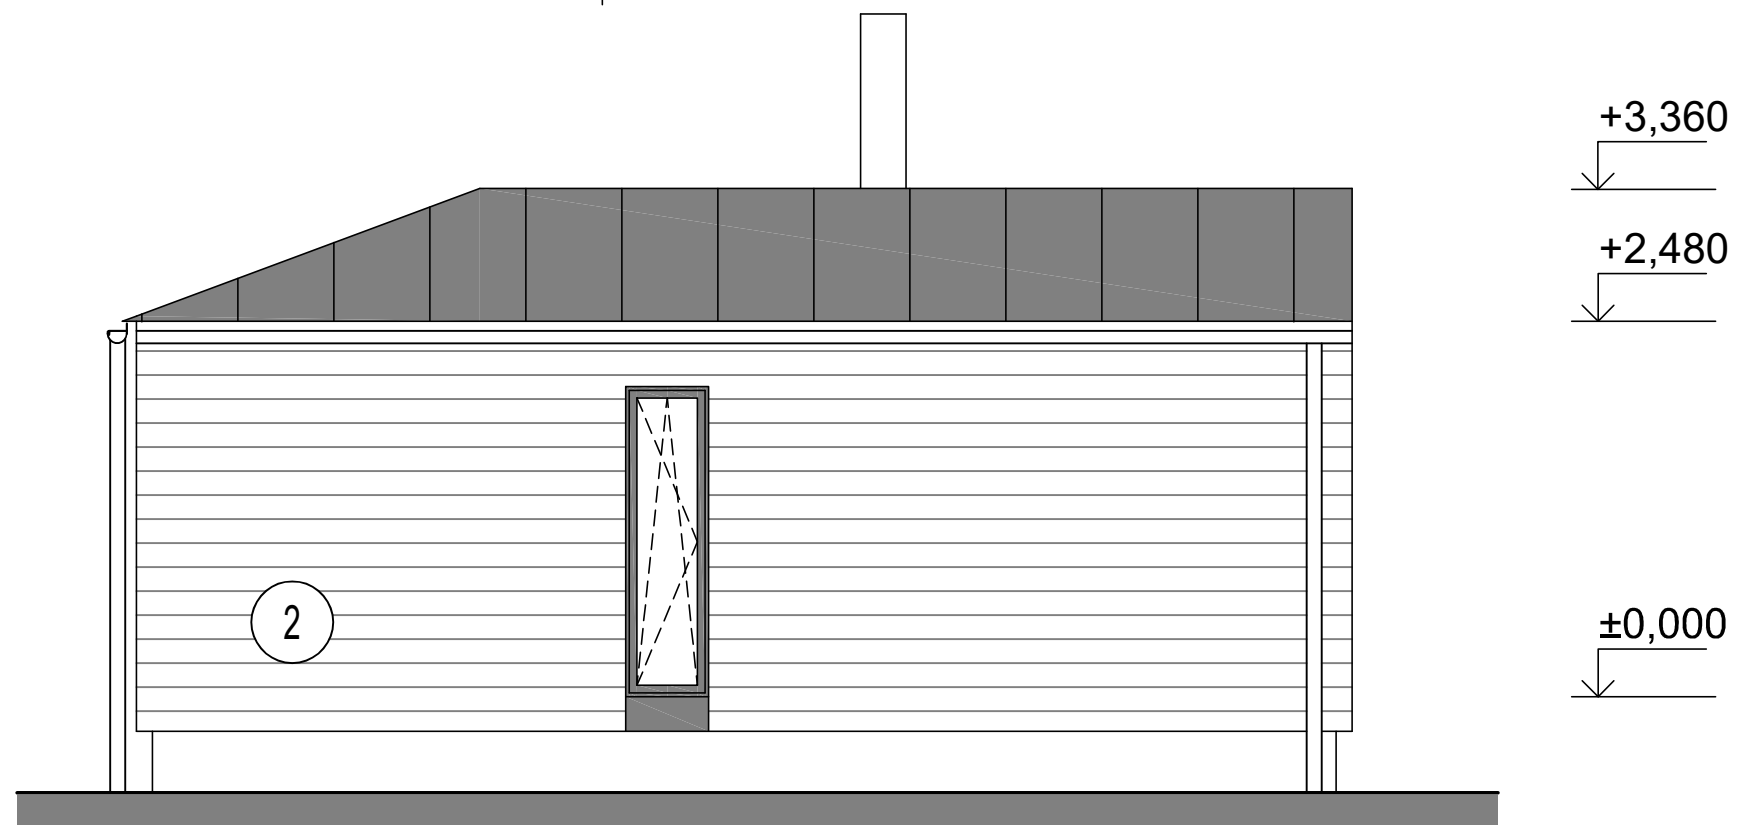


LEGENDA MATERIÁLŮ:

- ① - FASÁDNÍ SYSTÉM - TYP 1
- ② - FASÁDNÍ SYSTÉM - TYP 2
- ③ - FASÁDNÍ SYSTÉM - TYP 3



PROJEKTOVAL, KRESLIL	Ing. Dita Hejzlarová	ZODP. PROJEKTANT	Ing. Dita Hejzlarová	PARÉ
AKCE			FORMÁT	
DŘEVOSTAVBA WOODCON TRIO 74 B			MĚŘITKO	1:50
			DATUM	06/2023
VÝKRES			STUPEŇ	
			ČÍSLO ZAKÁZKY	23_13
POHLEDY 2 - CLASSIC 20° D.1.1 - ARCHITEKTONICKO-STAVEBNÍ ŘEŠENÍ			ČÍSLO VÝKRESU	D.1.1.103B_2

SCHEMATICKÝ ŘEZ - CLASSIC 30°

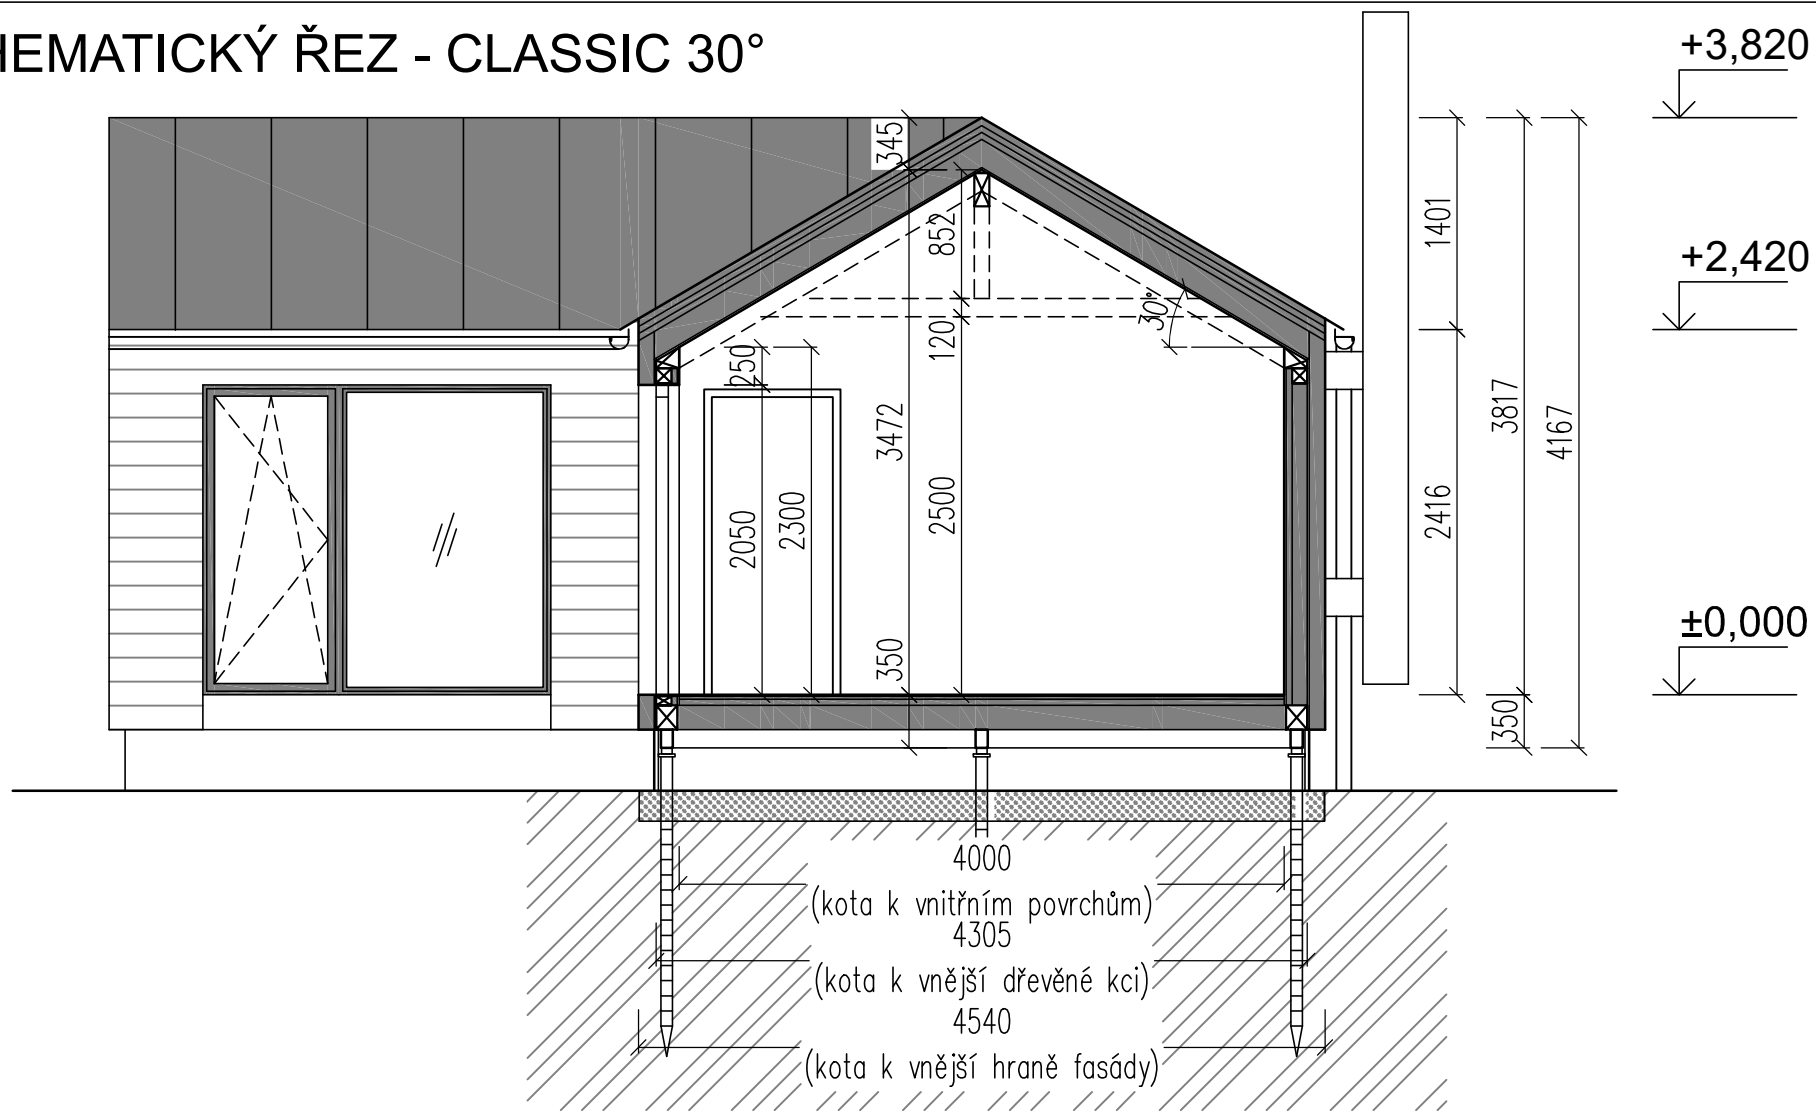

PROJEKTOVAL, KRESLIL	Ing. Dita Hejzlarová	ZODP. PROJEKTANT	Ing. Dita Hejzlarová	PARÉ
AKCE	DŘEVOSTAVBA WOODCON TRIO 74		FORMÁT	
VÝKRES	PŘÍČNÝ ŘEZ - CLASSIC 30° D.1.1 - ARCHITEKTONICKO-STAVEBNÍ ŘEŠENÍ		MĚŘITKO	1:50
			DATUM	06/2023
			STUPEŇ	
			ČÍSLO ZAKÁZKY	23_13
			ČÍSLO VÝKRESU	D.1.1.104

POHLEDY 2 - CLASSIC 30°

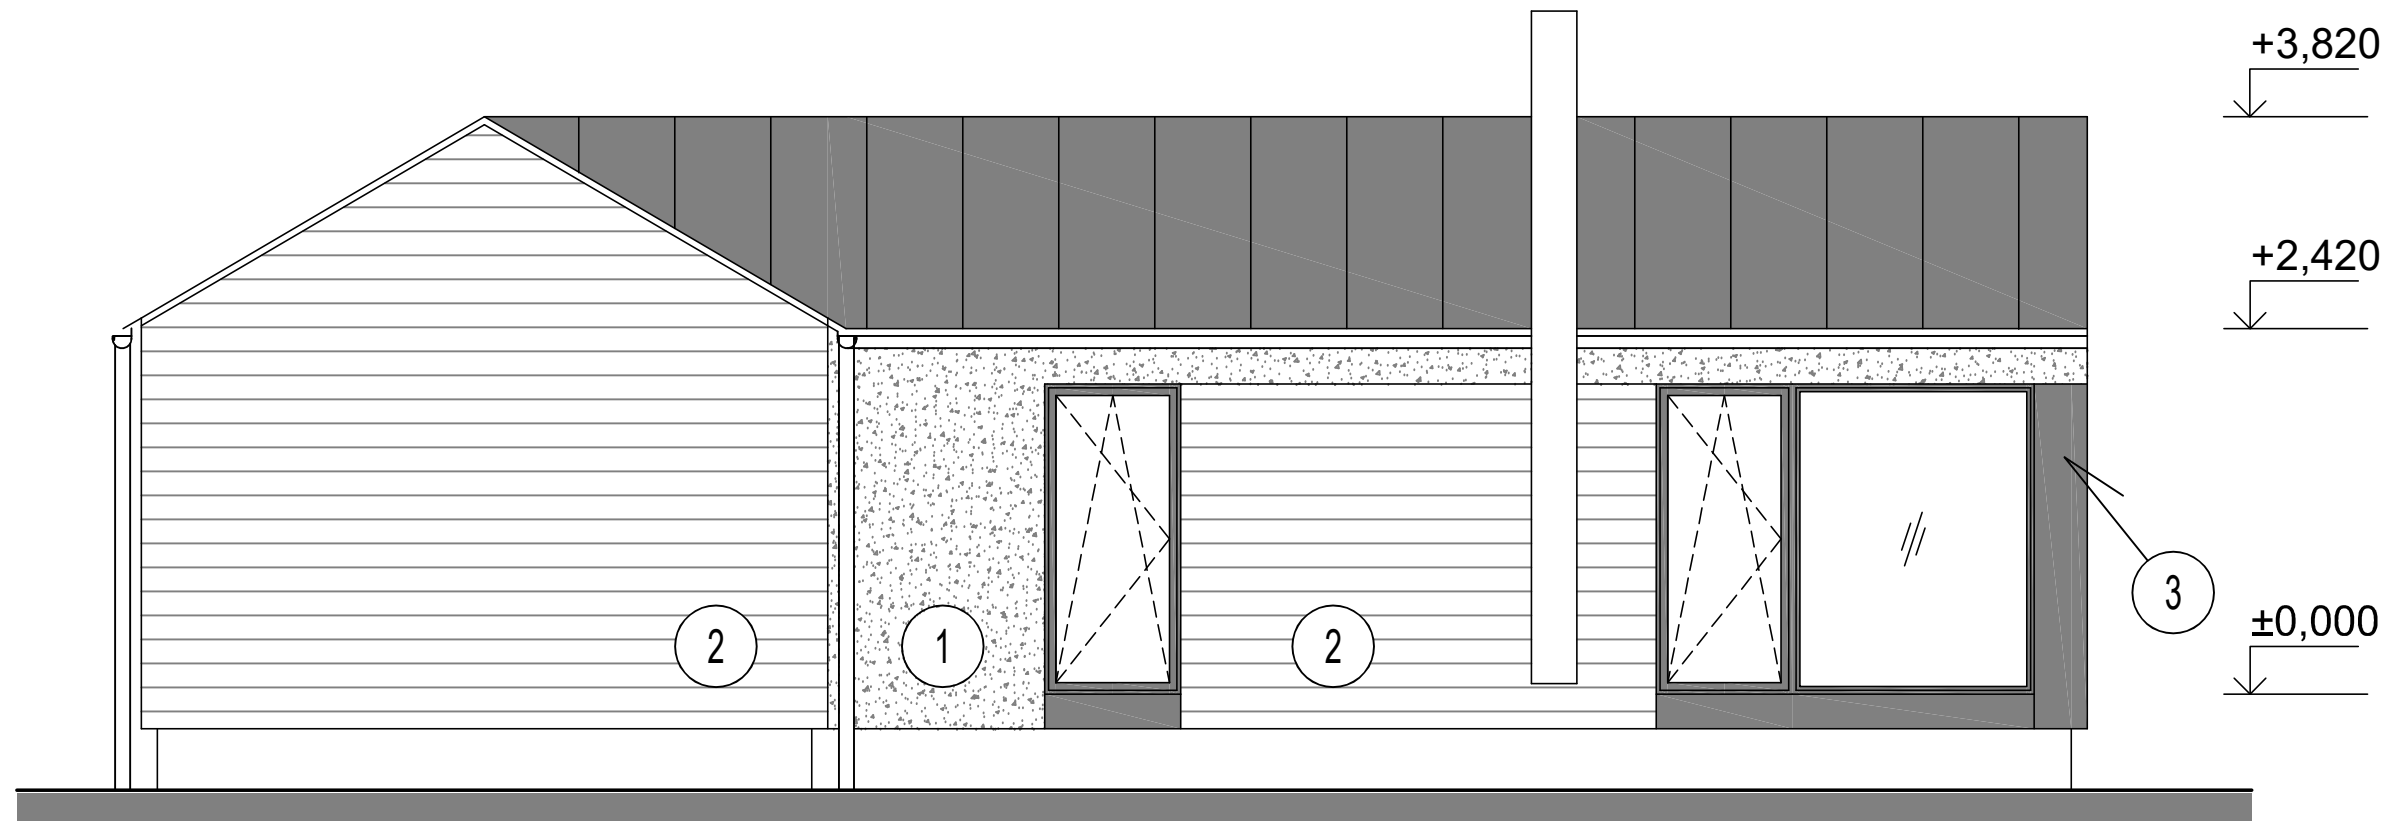
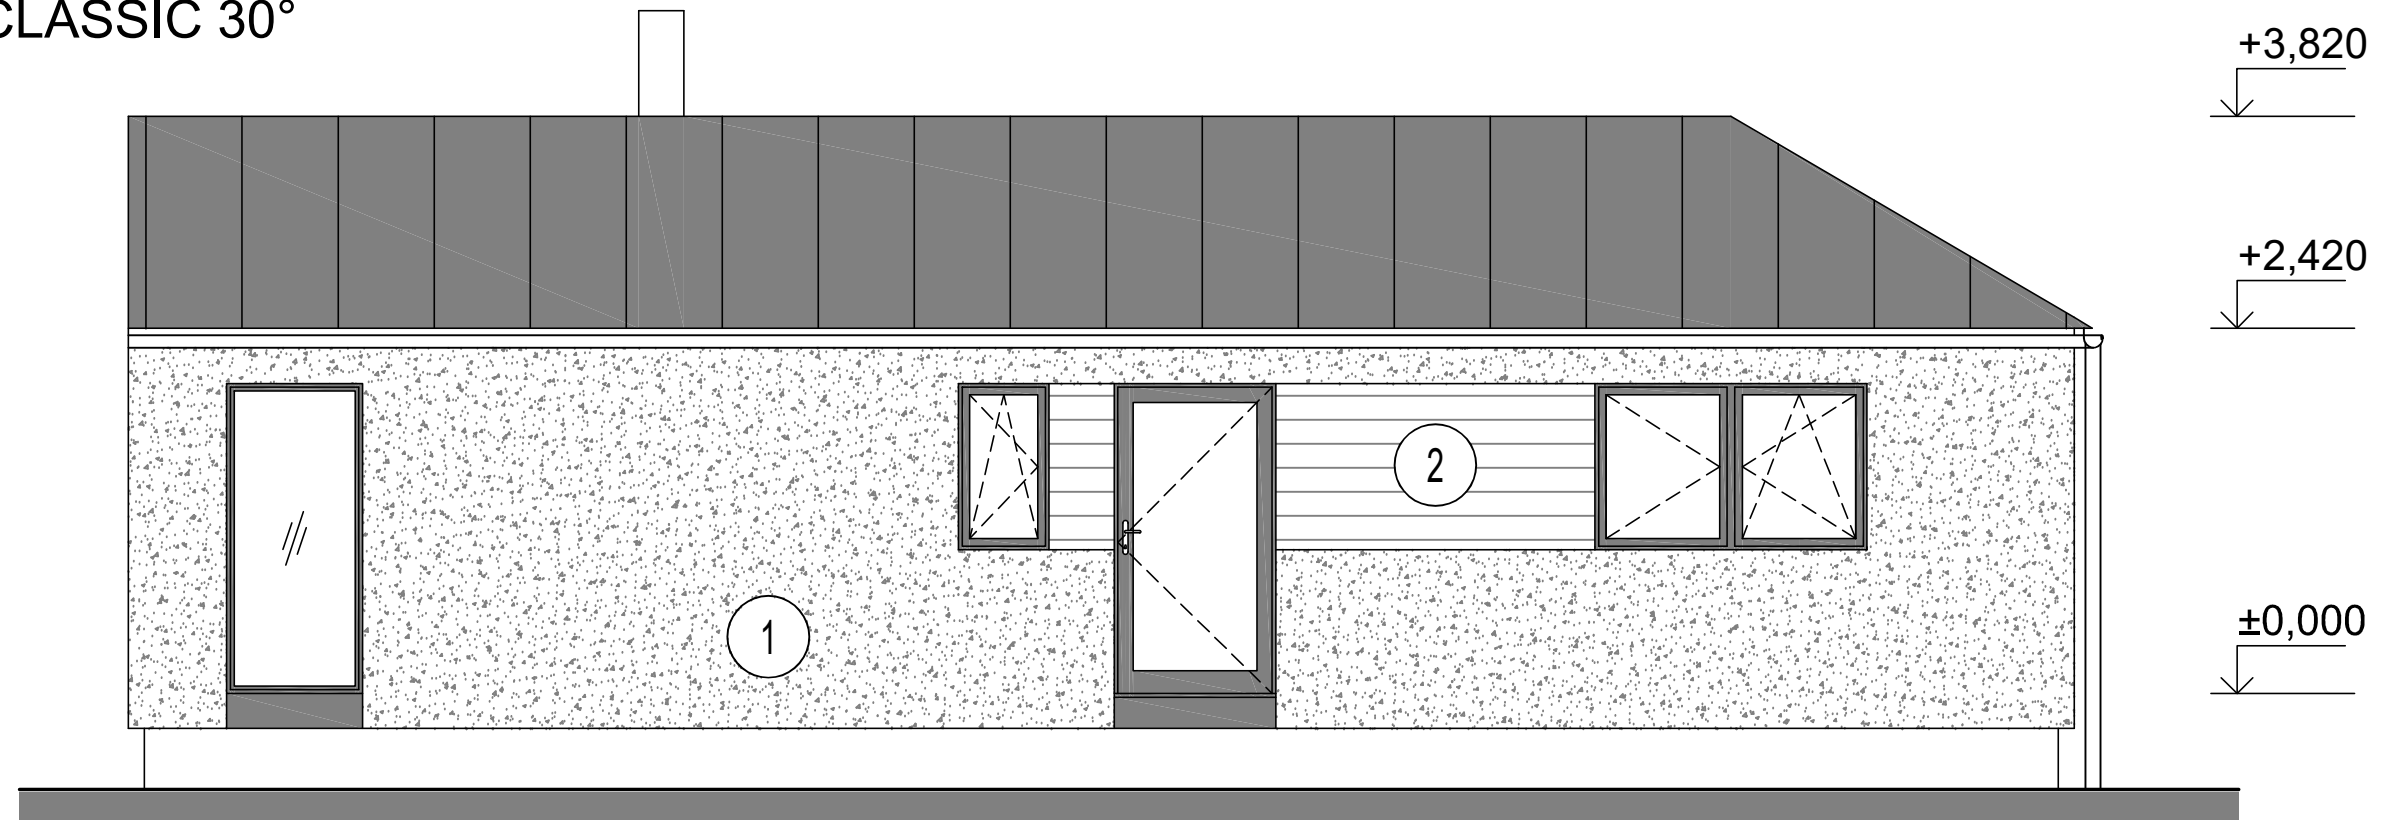


LEGENDA MATERIÁLŮ:

- ① - FASÁDNÍ SYSTÉM - TYP 1
- ② - FASÁDNÍ SYSTÉM - TYP 2
- ③ - FASÁDNÍ SYSTÉM - TYP 3

PROJEKTOVAL, KRESLIL	Ing. Dita Hejzlarová	ZODP. PROJEKTANT	Ing. Dita Hejzlarová	PARÉ
AKCE			FORMÁT	2 A4
DŘEVOSTAVBA WOODCON TRIO 74 B			MĚŘITKO	1:50
			DATUM	06/2023
VÝKRES			STUPEŇ	
POHLEDY 1 - CLASSIC 30° D.1.1 - ARCHITEKTONICKO-STAVEBNÍ ŘEŠENÍ			ČÍSLO ZAKÁZKY	23_13
			ČÍSLO VÝKRESU	D.1.1.105B_1

POHLEDY 2 - CLASSIC 30°

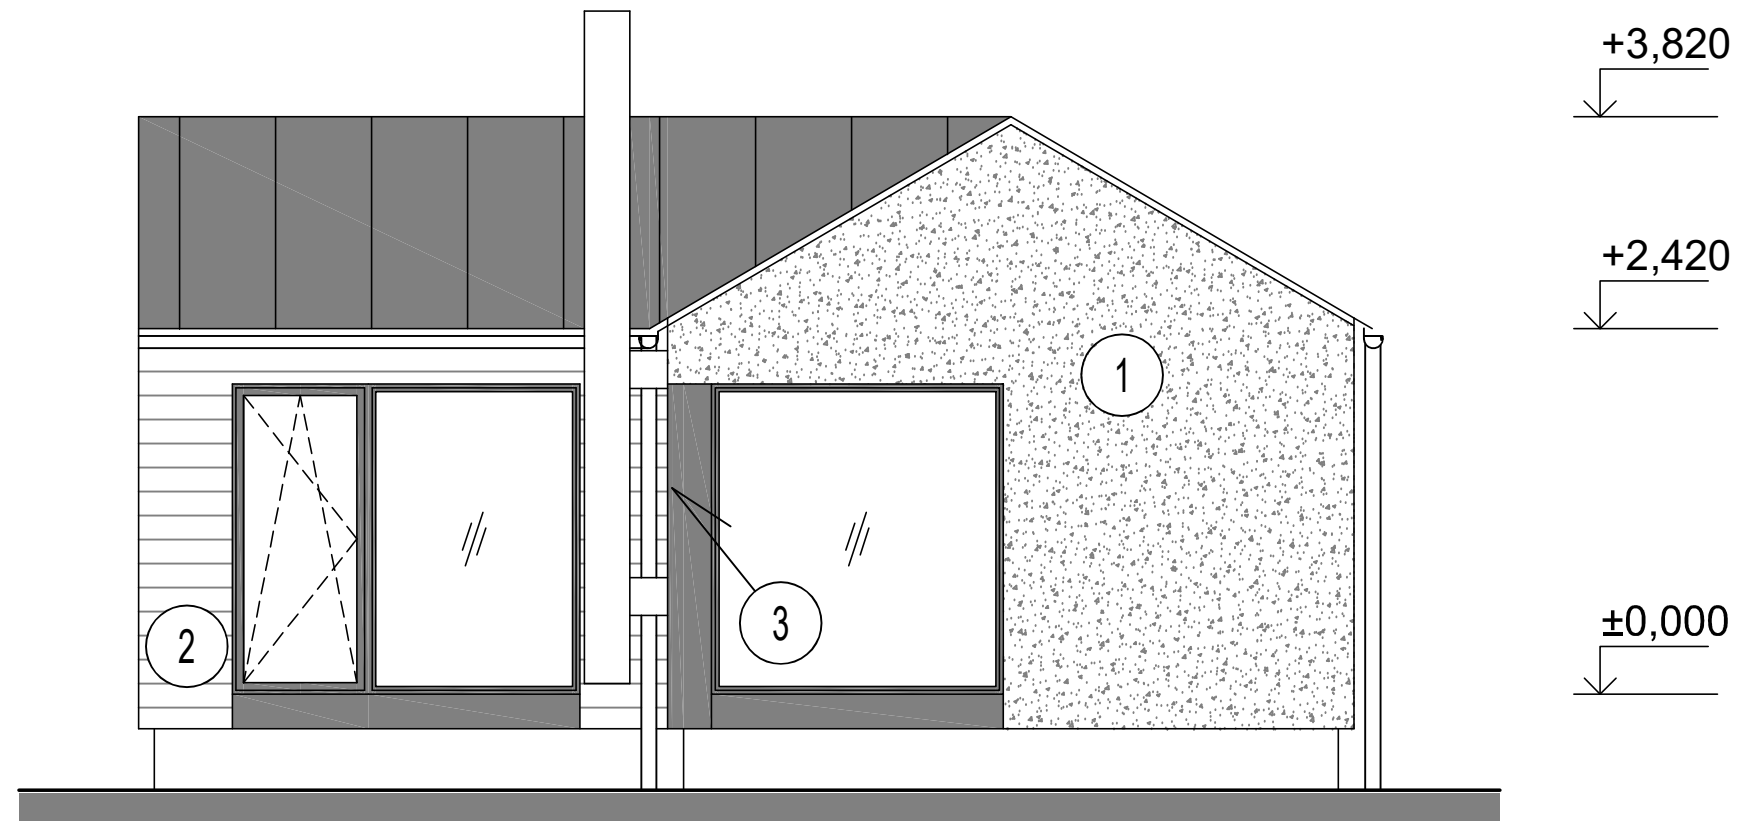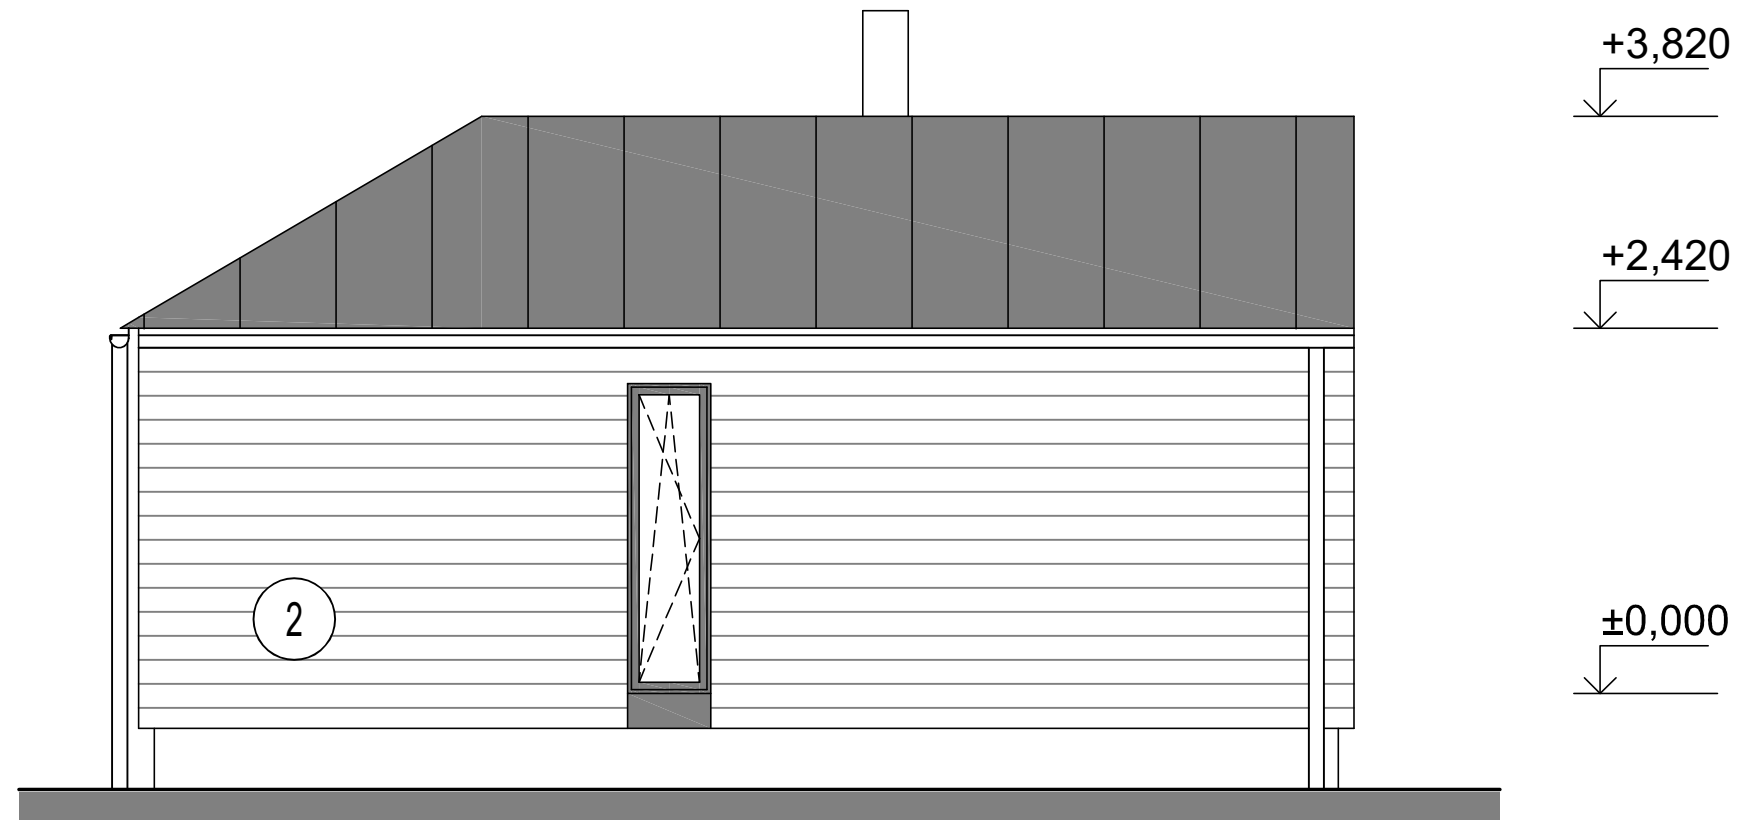


LEGENDA MATERIÁLŮ:

- ① - FASÁDNÍ SYSTÉM - TYP 1
- ② - FASÁDNÍ SYSTÉM - TYP 2
- ③ - FASÁDNÍ SYSTÉM - TYP 3



PROJEKTOVAL, KRESLIL	Ing. Dita Hejzlarová	ZODP. PROJEKTANT	Ing. Dita Hejzlarová	PARÉ
AKCE			FORMÁT	
DŘEVOSTAVBA WOODCON TRIO 74 B			MĚŘÍTKO	1:50
			DATUM	06/2023
VÝKRES			STUPEŇ	
			ČÍSLO ZAKÁZKY	23_13
POHLEDY 2 - CLASSIC 30° D.1.1 - ARCHITEKTONICKO-STAVEBNÍ ŘEŠENÍ			ČÍSLO VÝKRESU	D.1.1.105B_2

SCHEMATICKÝ ŘEZ - BLOCK 3°

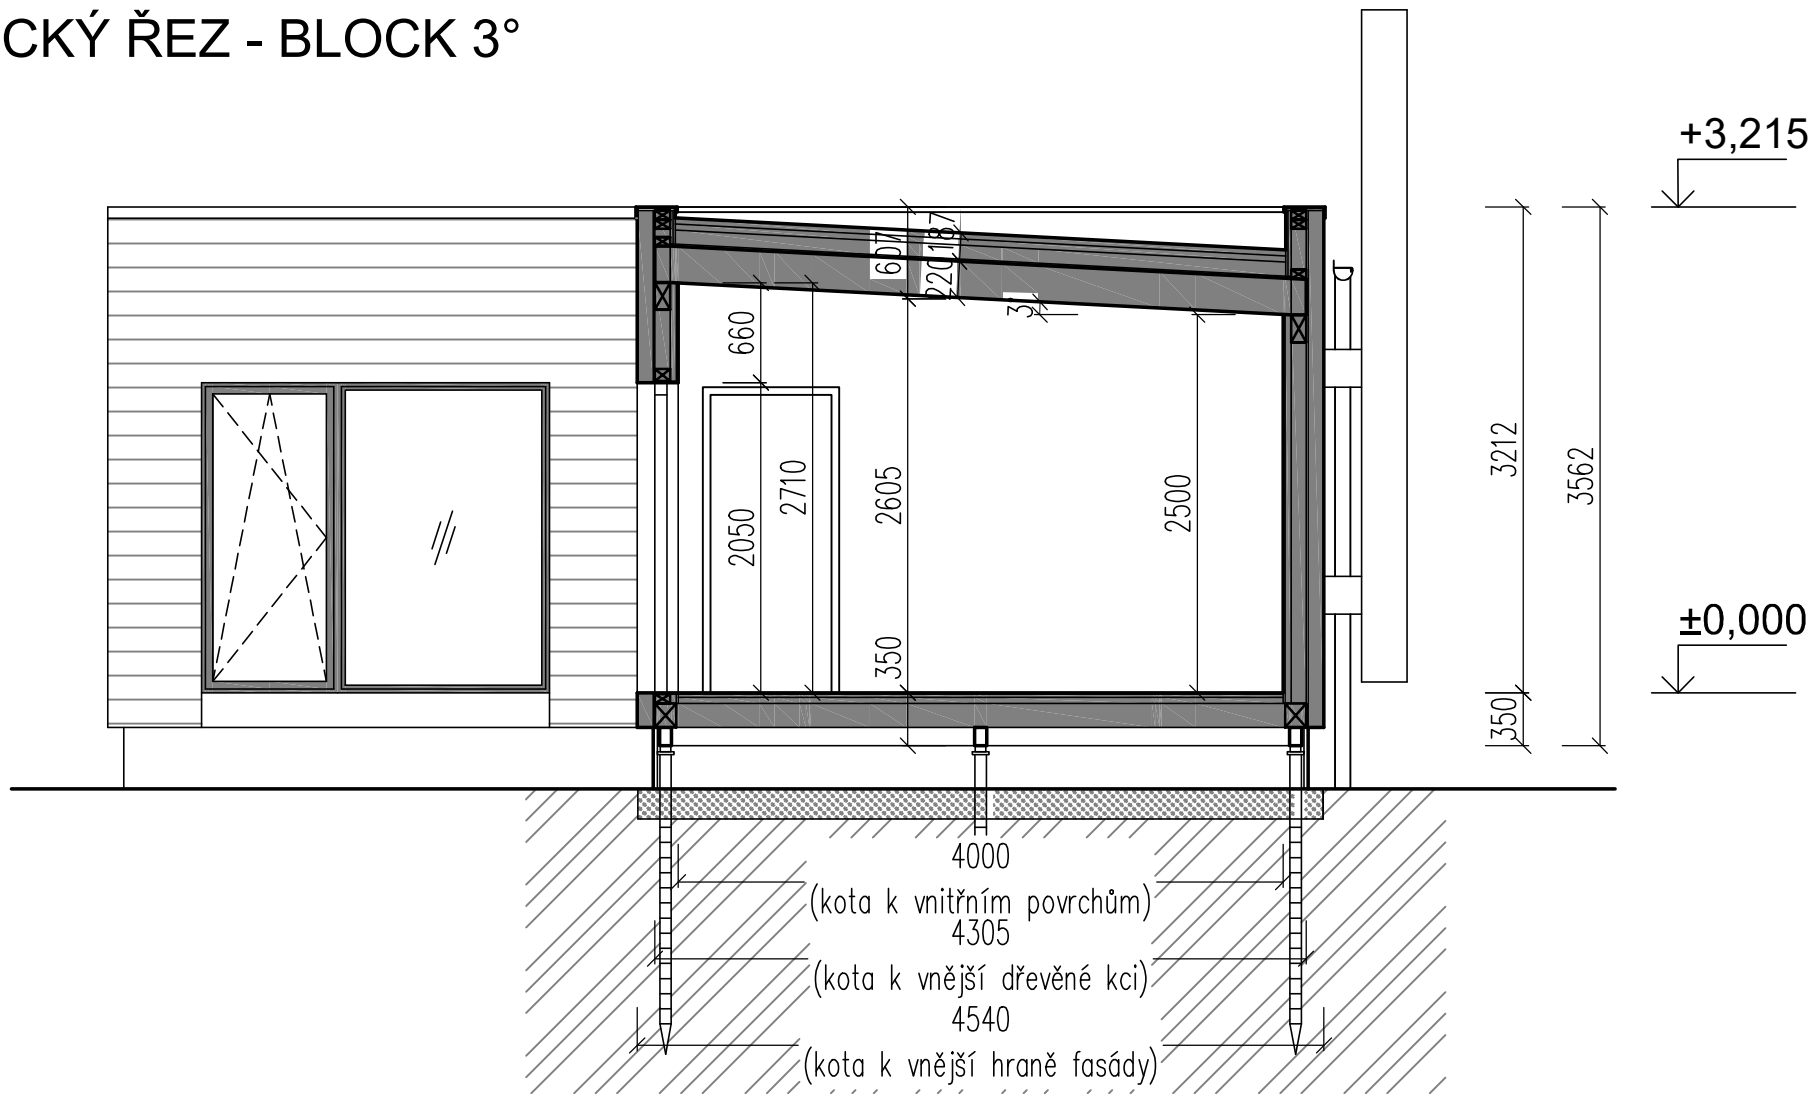

PROJEKTOVAL, KRESLIL	Ing. Dita Hejzlarová	ZODP. PROJEKTANT	Ing. Dita Hejzlarová	PARÉ
AKCE		FORMÁT		
DŘEVOSTAVBA WOODCON TRIO 74		MĚŘITKO		1 A4
		DATUM		06/2023
VÝKRES		STUPEŇ		
		ČÍSLO ZAKÁZKY		23_13
PŘÍČNÝ ŘEZ - BLOCK 3° D.1.1 - ARCHITEKTONICKO-STAVEBNÍ ŘEŠENÍ		ČÍSLO VÝKRESU		D.1.1.106

POHLEDY 1 - BLOCK 3°

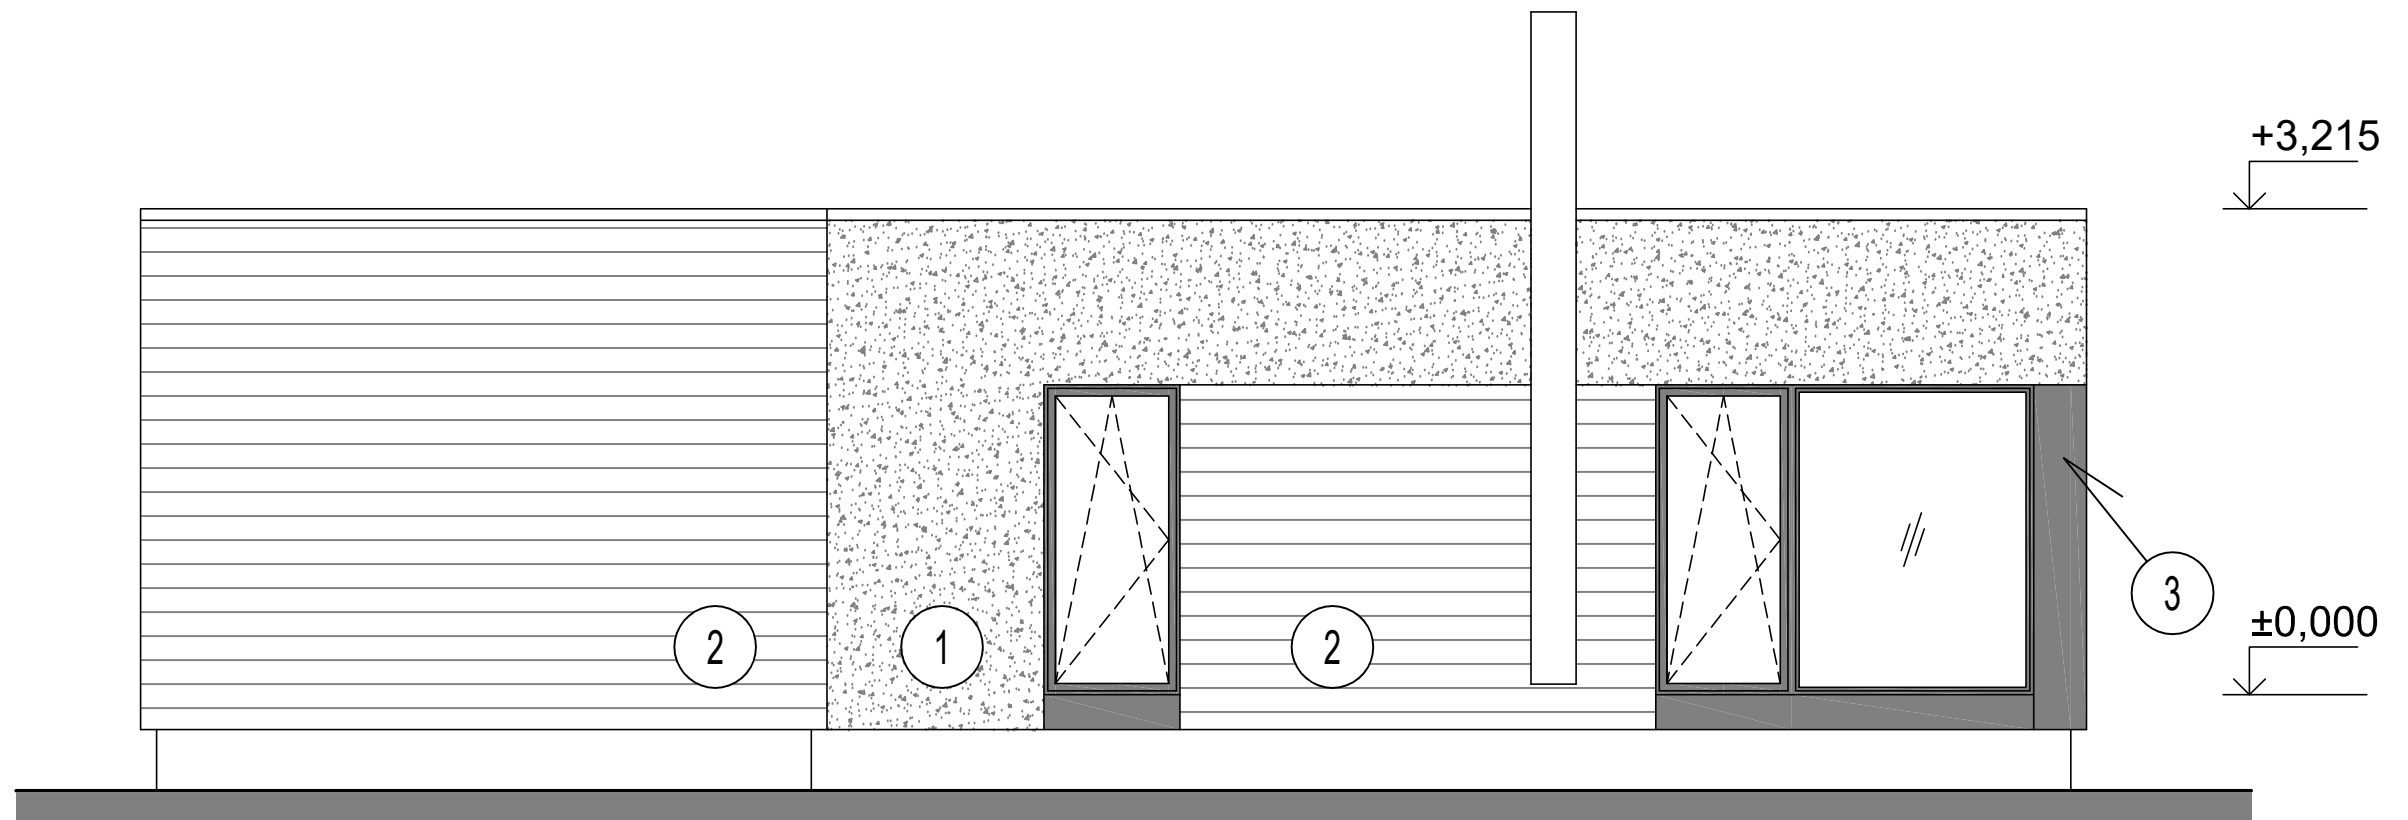
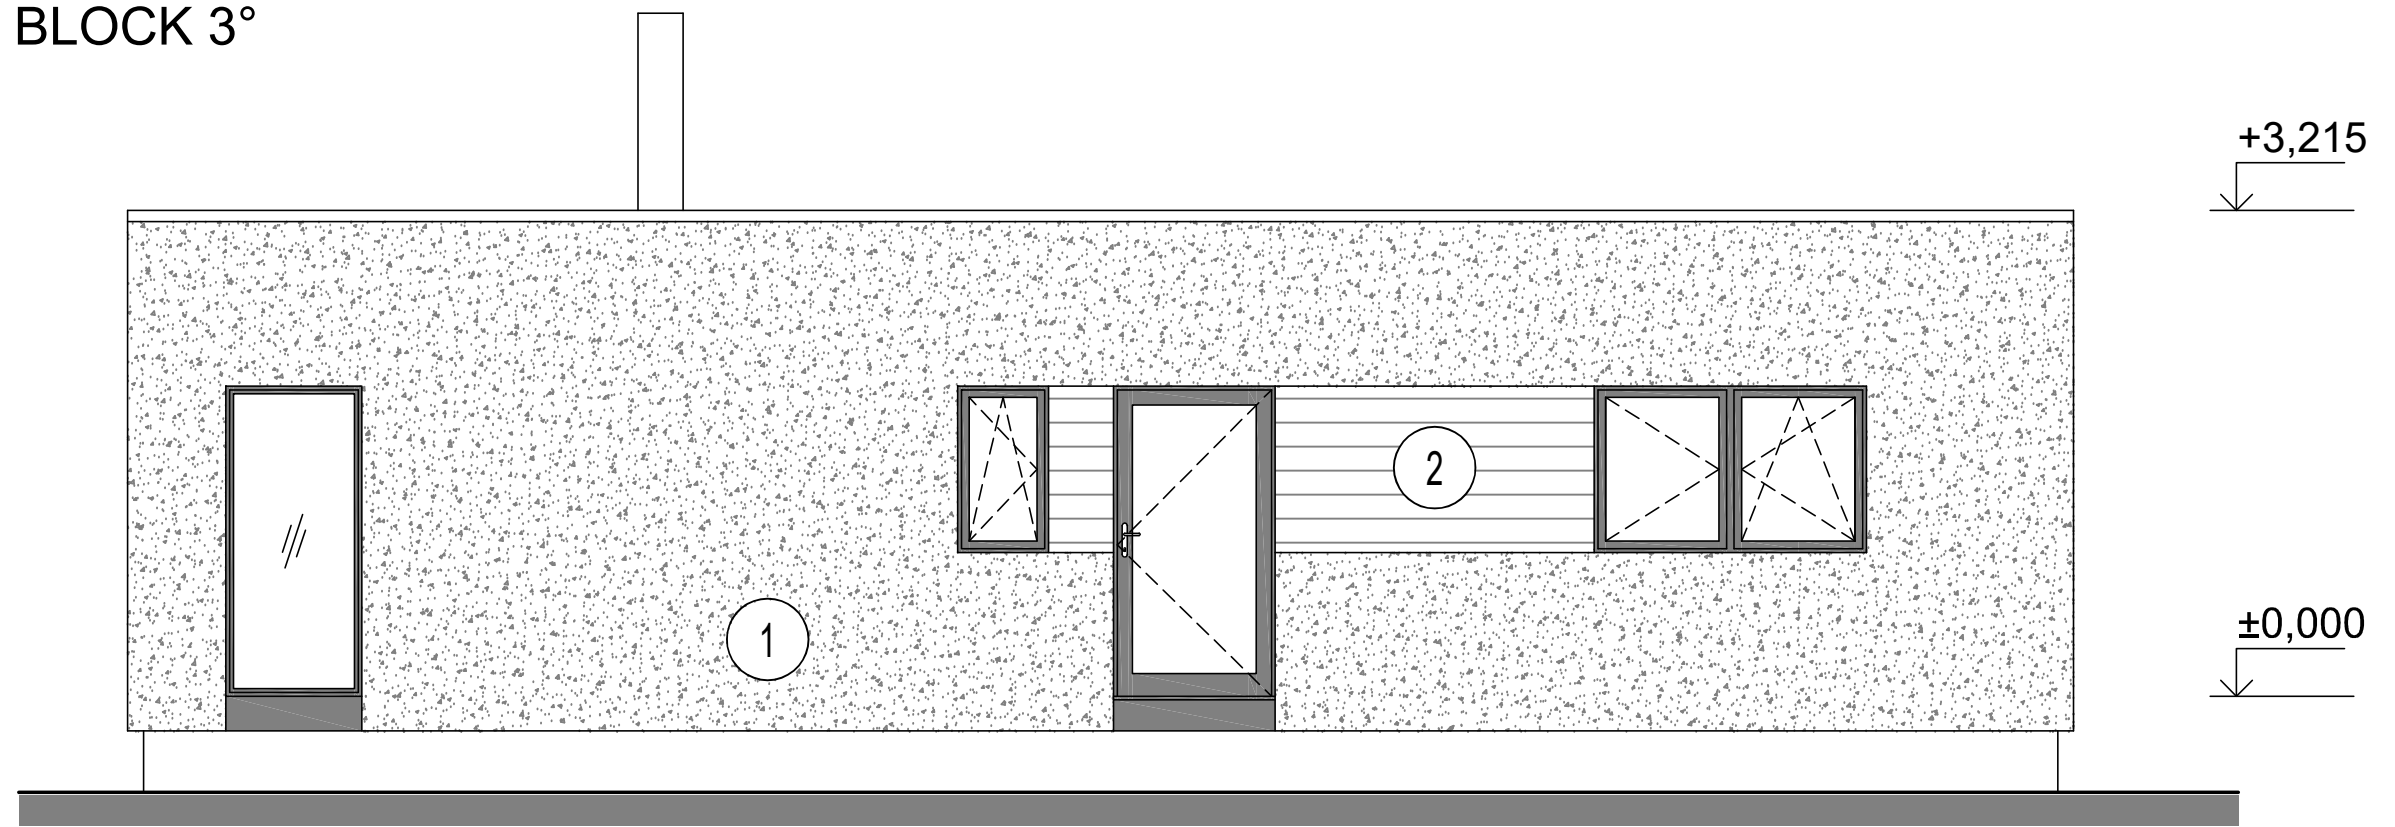


LEGENDA MATERIÁLŮ:

- ① - FASÁDNÍ SYSTÉM - TYP 1
- ② - FASÁDNÍ SYSTÉM - TYP 2
- ③ - FASÁDNÍ SYSTÉM - TYP 3

PROJEKTOVAL, KRESLIL	Ing. Dita Hejzlarová	ZODP. PROJEKTANT	Ing. Dita Hejzlarová	PARÉ
AKCE			FORMÁT	2 A4
DŘEVOSTAVBA WOODCON TRIO 74 B			MĚŘÍTKO	1:50
			DATUM	06/2023
VÝKRES			STUPEŇ	
POHLEDY 1 - BLOCK 3° D.1.1 - ARCHITEKTONICKO-STAVEBNÍ ŘEŠENÍ			ČÍSLO ZAKÁZKY	23_13
			ČÍSLO VÝKRESU	D.1.1.107B_1

POHLEDY 2 - BLOCK 3°

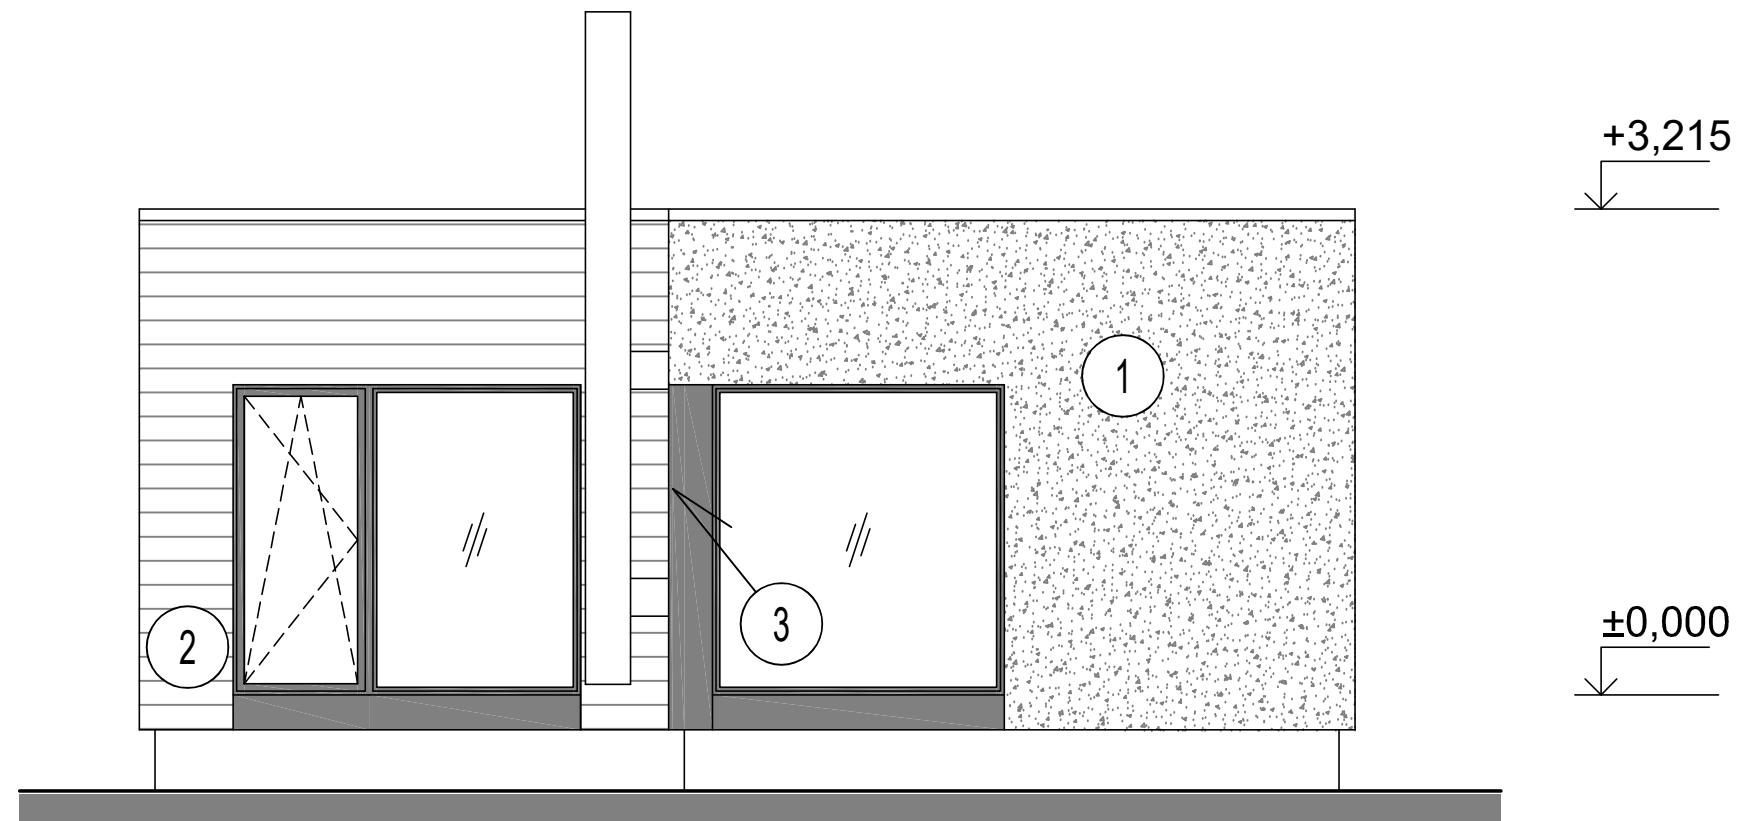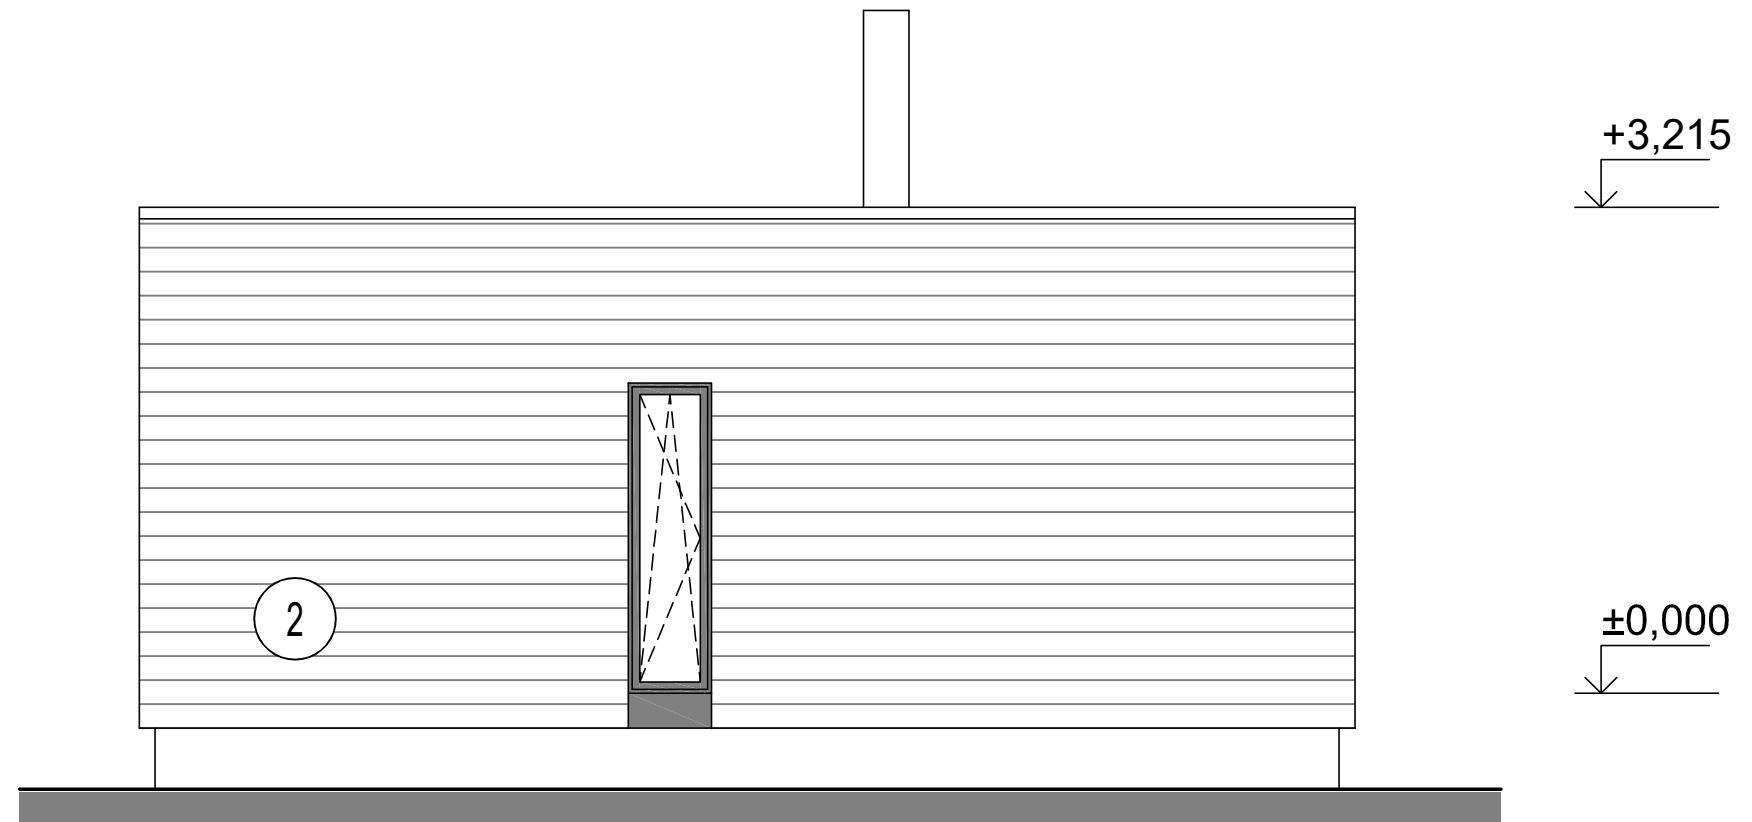

LEGENDA MATERIÁLŮ:

- ① - FASÁDNÍ SYSTÉM - TYP 1
- ② - FASÁDNÍ SYSTÉM - TYP 2
- ③ - FASÁDNÍ SYSTÉM - TYP 3

PROJEKTOVAL, KRESLIL	Ing. Dita Hejzlarová	ZODP. PROJEKTANT	Ing. Dita Hejzlarová	PARÉ
AKCE			FORMÁT	
DŘEVOSTAVBA WOODCON TRIO 74 B			MĚŘITKO	1:50
			DATUM	06/2023
VÝKRES			STUPEŇ	
			ČÍSLO ZAKÁZKY	23_13
POHLEDY 2 - BLOCK 3° D.1.1 - ARCHITEKTONICKO-STAVEBNÍ ŘEŠENÍ			ČÍSLO VÝKRESU	D.1.1.107B_2